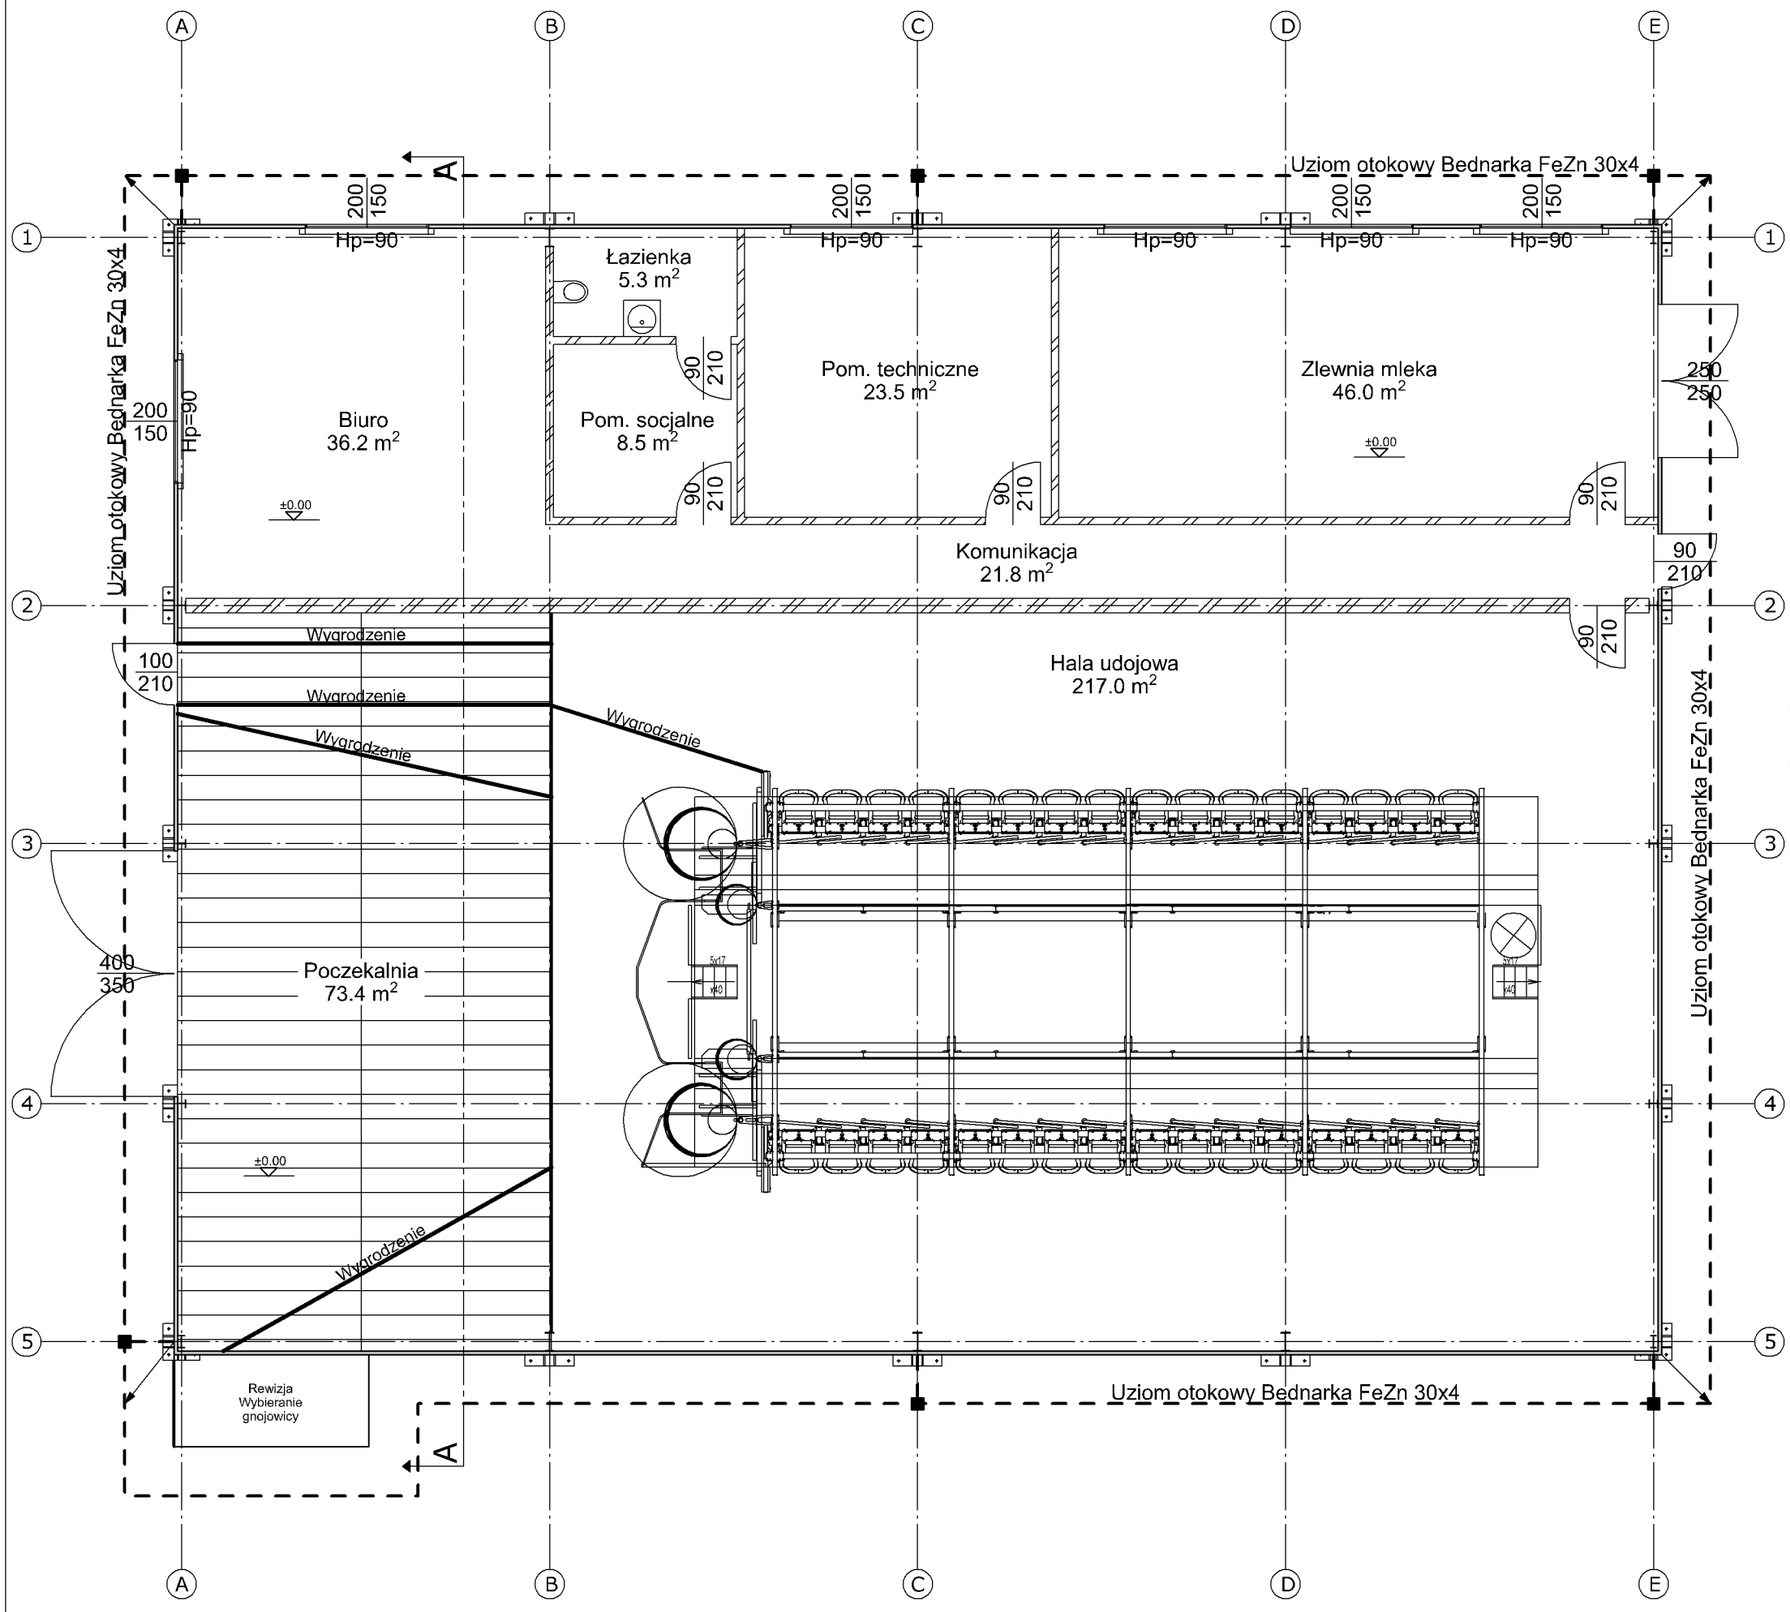

UWAGI:
- Do uziemienia instalacji elektrycznych i instalacji odgromowej zaprojektowano uziom otokowy.
- Uziom otokowy - Bednarka stalowa ocynkowana FeZn30x4mm ułożona w odległości min. 1m od obrysu budynku na głębokości min. 0,8m
- Uziom otokowy łączyć z przewodami uziemiającymi i przewodami odprowadzającymi instalacji odgromowej poprzez spawanie (długość spawu 5cm) lub przy pomocy dedykowanych zacisków
- Przewody odprowadzające instalacji odgromowej (drut FeZn fi8mm) prowadzić na dach w rurze instalacyjnej odgromowej 100kV
- Przewody uziemiające (bednarka FeZn30x4) prowadzić w miejsca wskazane na rysunku w rurze osłonowej instalacyjnej 100 kV. Pozostawić zapas bednarki 2m
- Złącza kontrolne wykonać w skrzynkach kontrolnych do elewacji z drzwiczkami
- Złącza kontrolne montować na wysokości 1,5m

LEGENDA:

- Przewód odprowadzający instalacji odgromowej - drut fi 8mm, prowadzić na dach w warstwie ocieplenia w rurze instalacyjnej odgromowej 100kV

Bednarka FeZn 30x4 - Przewód uziemiający - bednarka FeZn30x4; Bednarkę prowadzić w rurach instalacyjnych odgromowych 100kV, pozostawić zapas 2m. Złącza kontrolne montować na wysokości 1,5m

Bednarka FeZn 30x4 - Uziom otokowy - bednarka stalowa ocynkowana FeZn30x4, bednarkę układać w odległości niemniejszej niż 1m od obrysu budynku na głębokości min. 0,8m

■ Połączenie metaliczne, spawane lub skręcane

Projekt: Budowa kompleksu budynków inwentarskich			Faza:Projekt techniczny
Projektant: mgr inż. Tomasz Kwiatkowski	branża: elektryczna instalacyjna	uprawnienia: MAZ/0106/PWBE/19	podpis:
Inwestor: Stadnina Koni Krasne Sp. z o.o. ul. Mickiewicza 36, 06-408 Krasne		Format: A3	Skala:1:100
Adres budowy: Obręb ew.0033 Szczuki, jedn. ewid. 141106_2 Płoniawy-Bramura-gmina, działka nr ew. 252/2, 252/5			Nr rys. T 11
Tytuł rysunku: Hala udojowa- instalacja uziemienia		Data:	2024-08-29