


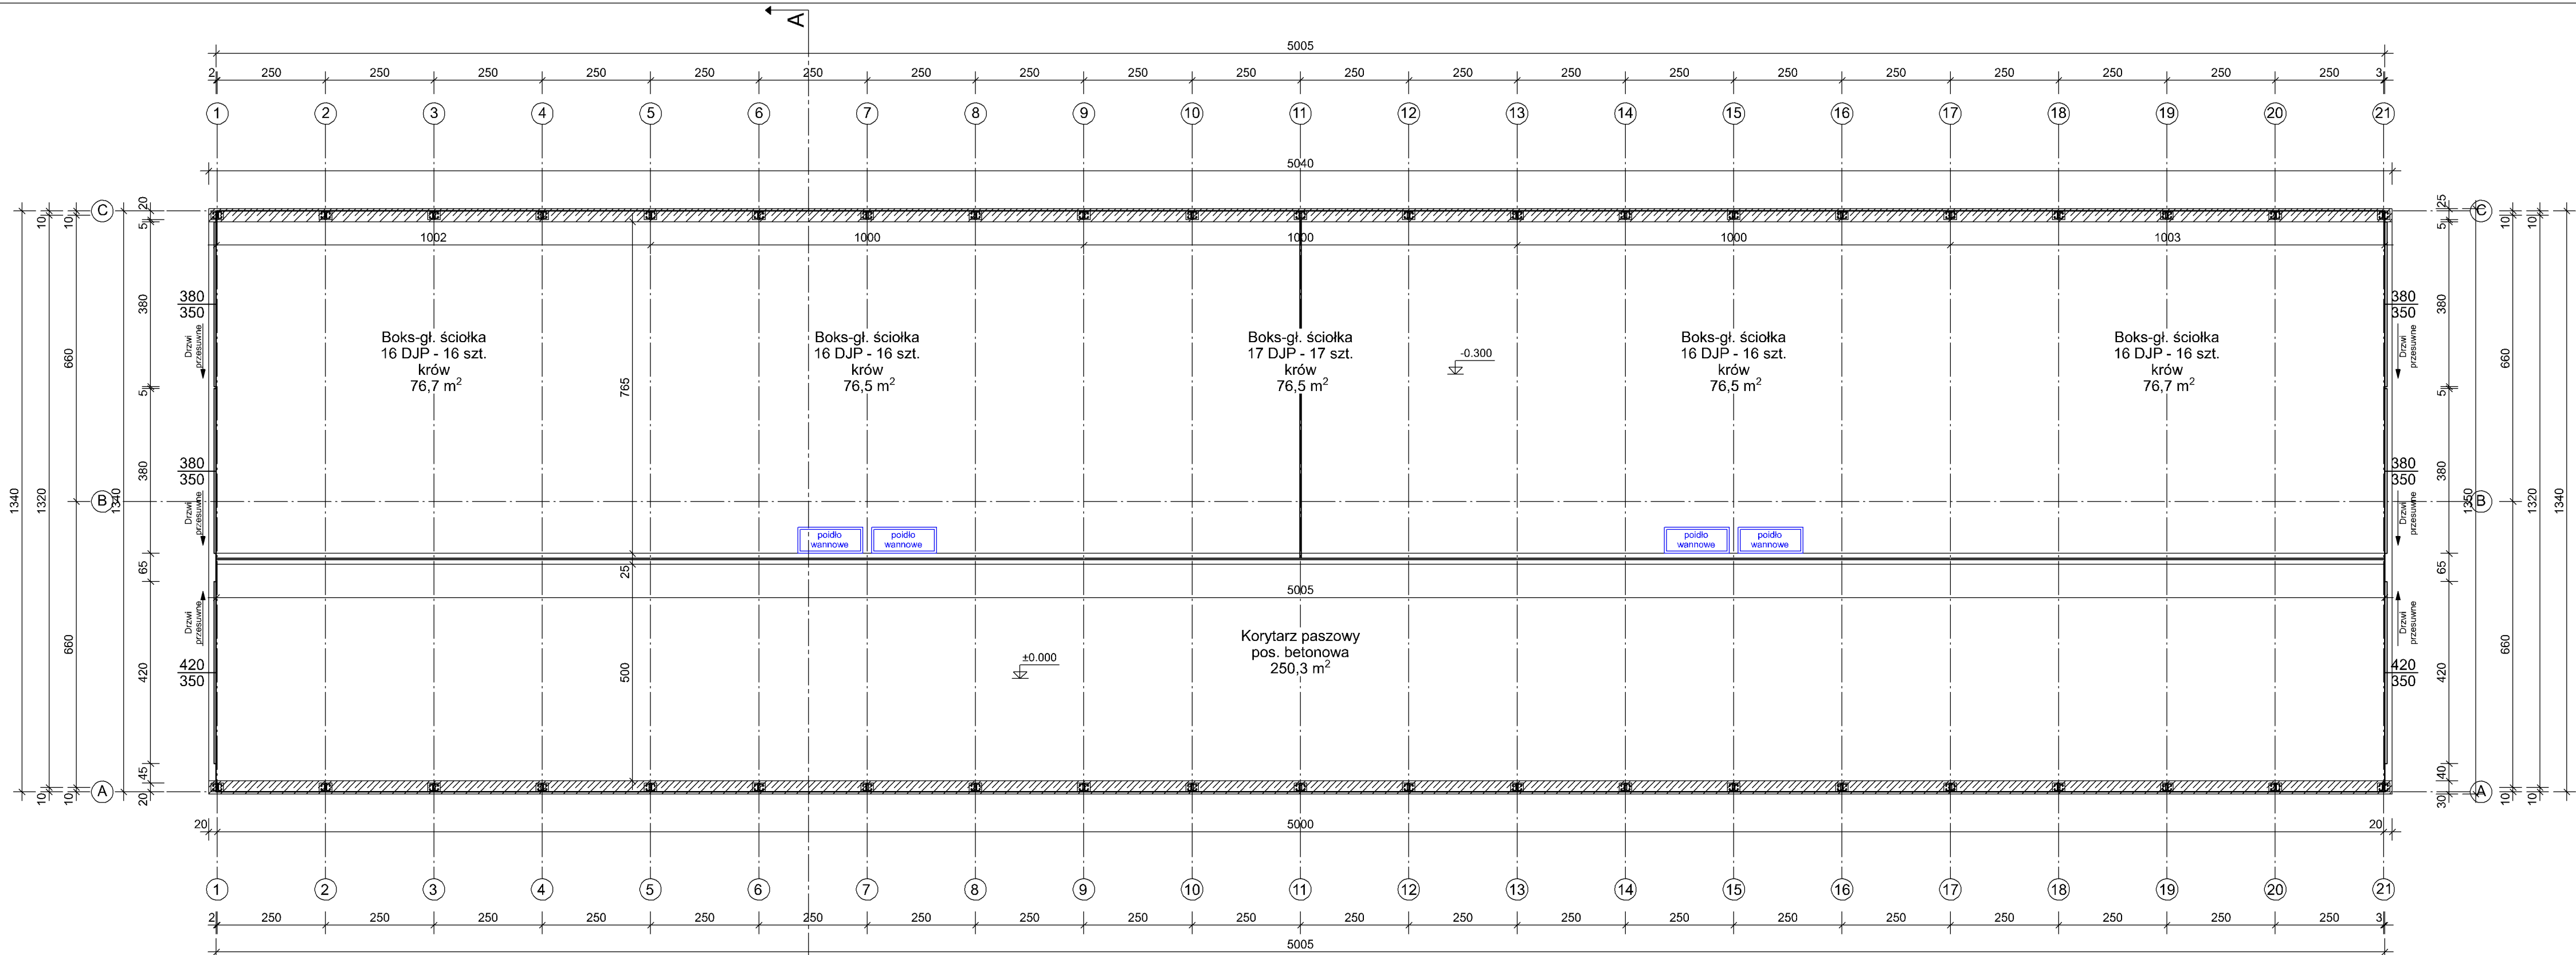

Powierzchnia użytkowa:

1	Korytarz paszowy	250,3 m ²	pos. betonowa
2	Boks	76,7 m ²	pos. betonowa
3	Boks	76,5 m ²	pos. betonowa
4	Boks	76,5 m ²	pos. betonowa
5	Boks	76,5 m ²	pos. betonowa
6	Boks	76,7 m ²	pos. betonowa

Suma powierzchni użytkowej: 633,2 m²

Projekt: Budowa kompleksu budynków inwentarskich w systemie chowu ściółkowego o łącznej obsadzie 243 DJP, budynku zewnętrznej hali udojowej wraz ze zbiornikiem podrusztowym na gnojownicę o pojemności 175,0 m ³ oraz budowa bezodpływowych zbiorników na ścieki o pojemności 10 m ³ w zabudowie zagrodowej			Faza:Projekt
Sprawdzający: mgr inż.arch Zygmunt Płochocki	branża: architektoniczna	uprawnienia: 95/90/Os	podpis:
Projektant: mgr inż.arch Zbigniew Dąbrowski	branża: architektoniczna	uprawnienia: 12/WMOOK/2018	podpis:
Opracowała: inż Monika Rainko	specjalizacja:konstrukcyjno budowlana	uprawnienia: WAM/0211/PWOKb/19	podpis:
Inwestor: Stadnina Koni Krasne Sp. z o.o. ul. Mickiewicza 36, 06-408 Krasne		Format: 650x297	Skala:1:100
Adres budowy: Obreń ew.0033 Szczuki, jedn. ewid. 141106_2 Płoniawy-Bramura-gmina, działka nr ew. 252/2, 252/5			A 2
Tytuł rysunku: Budynek inwentarski AI- Rzut przyziemia		Data:	Architektura 2024-08-29